


サンポートホール高松 大ホール客席詳細図 (3階席) A3:1/100

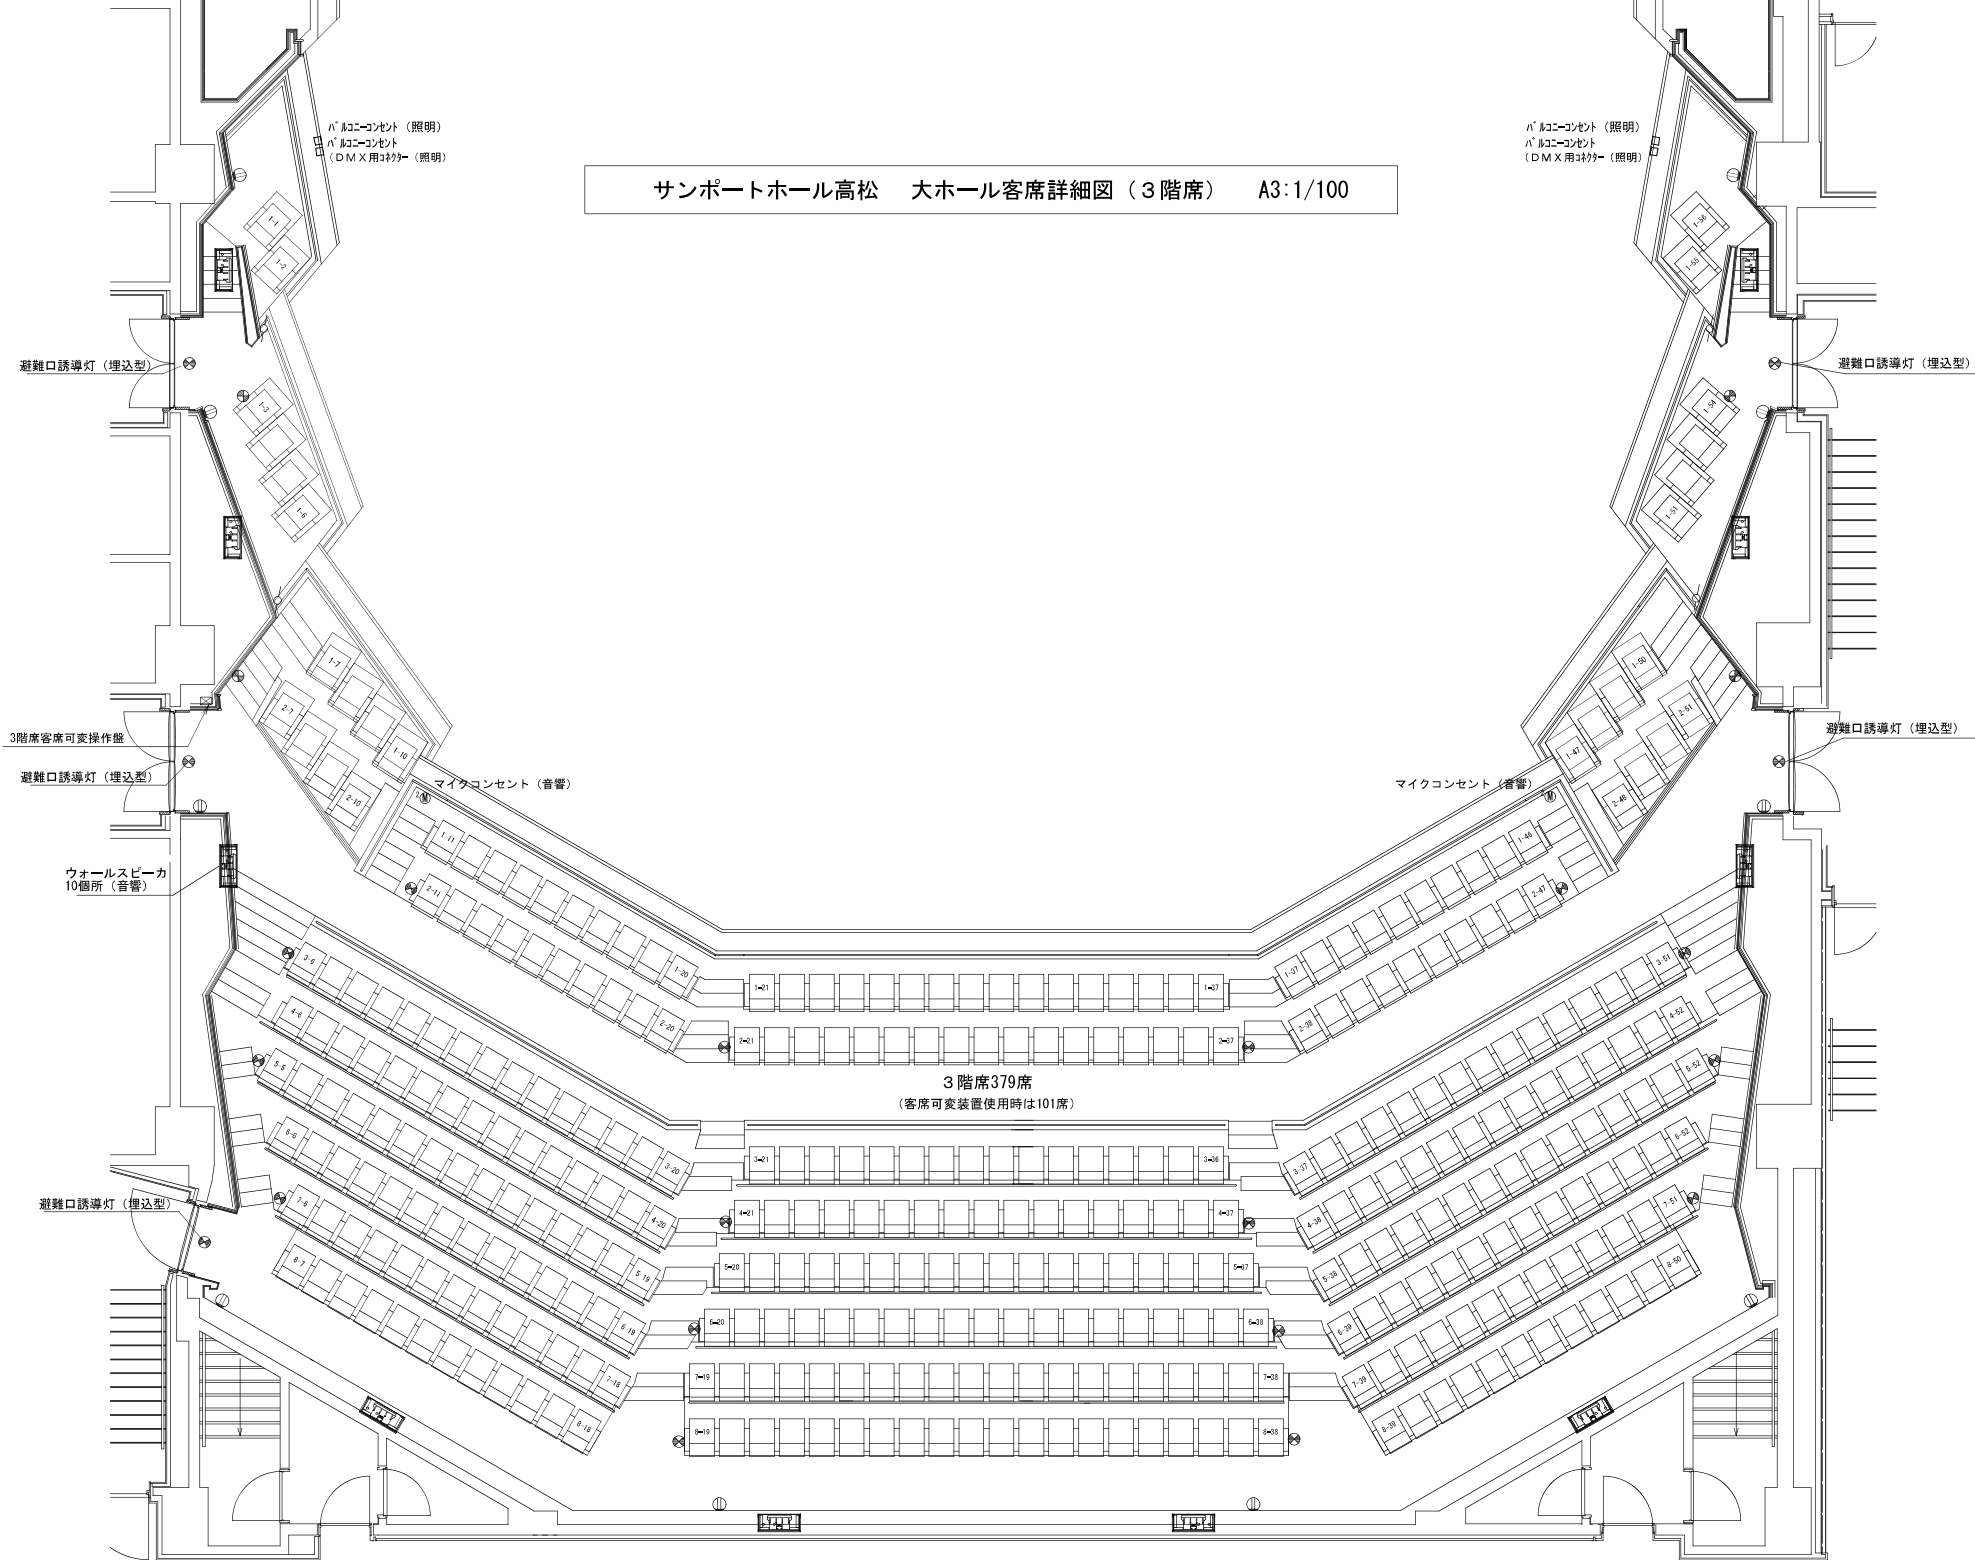

パナココンセント (照明)
パナココンセント
(DMX用2灯) (照明)

パナココンセント (照明)
パナココンセント
(DMX用2灯) (照明)

避難口誘導灯 (埋込型)

避難口誘導灯 (埋込型)

3階席客席可変操作盤

避難口誘導灯 (埋込型)

マイクコンセント (音響)

マイクコンセント (音響)

避難口誘導灯 (埋込型)

ウォールスピーカ
10箇所 (音響)

3階席379席
(客席可変装置使用時は101席)

避難口誘導灯 (埋込型)

避難口誘導灯 (埋込型)