



# 第2小ホール避難経路図

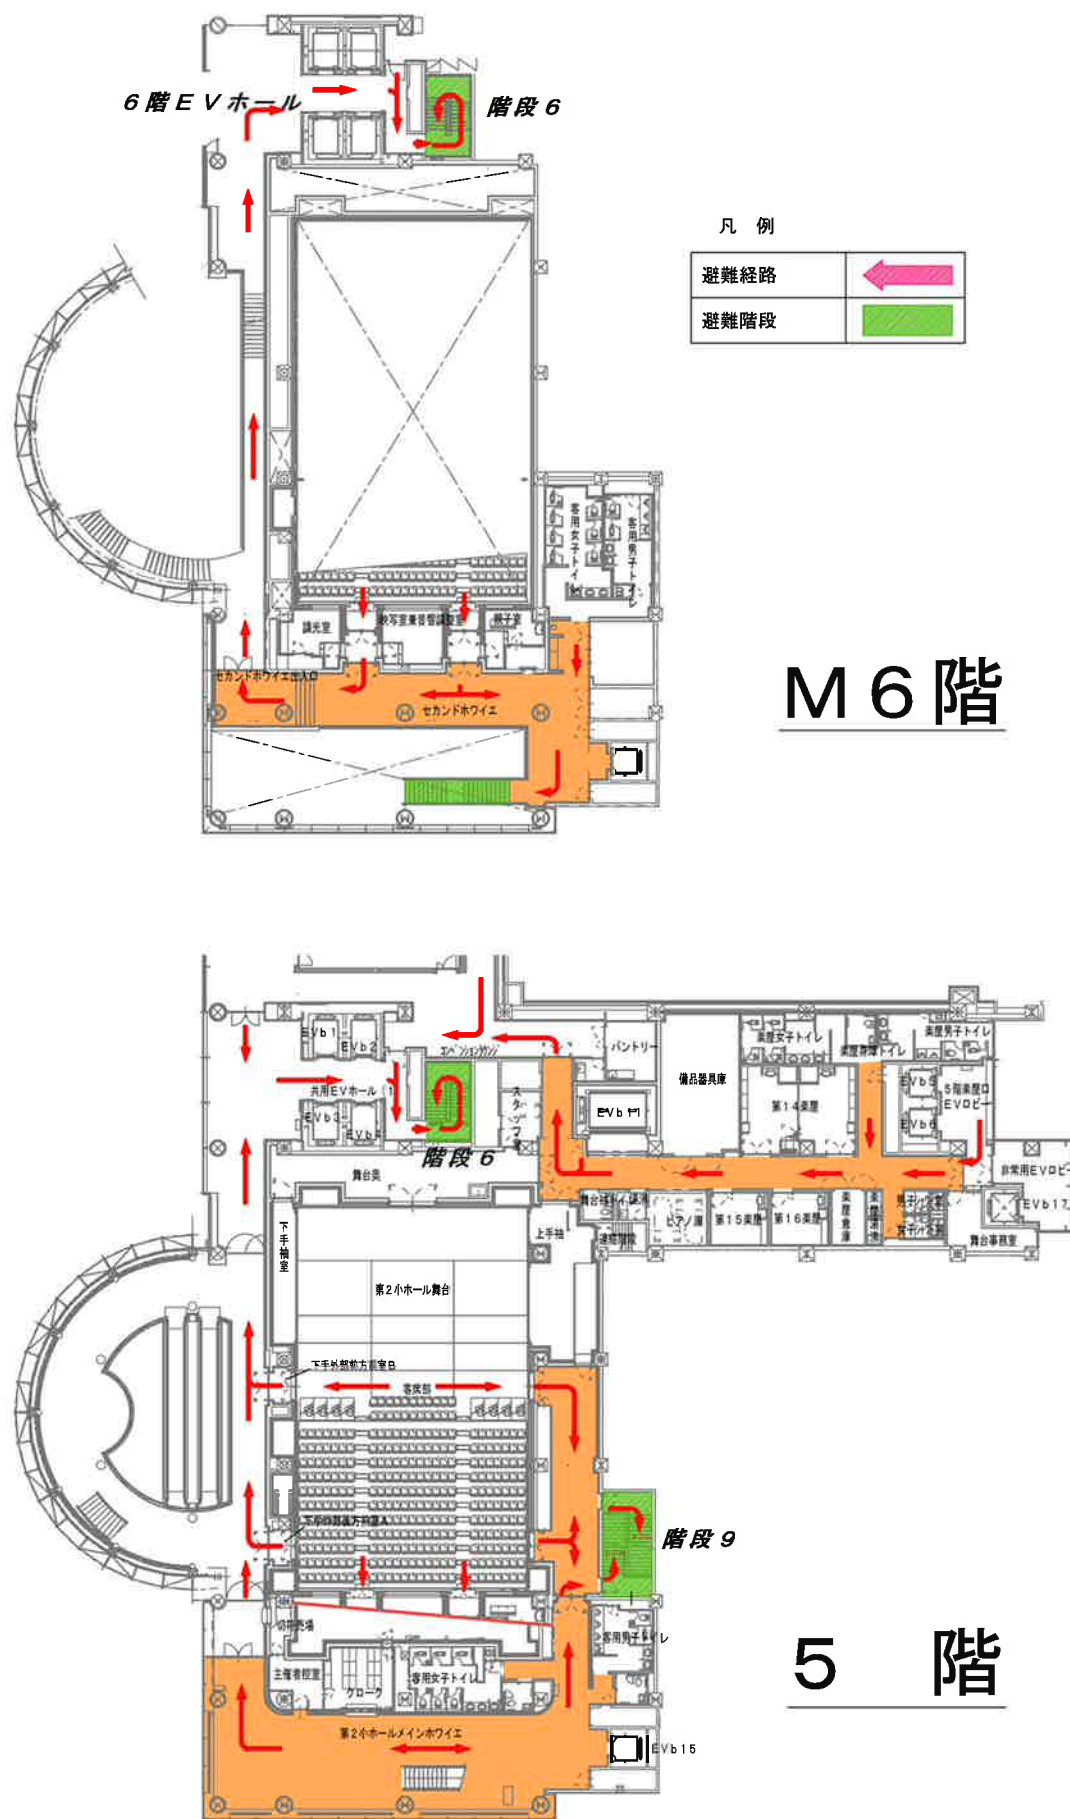


# 消火器及び補助散水栓位置図

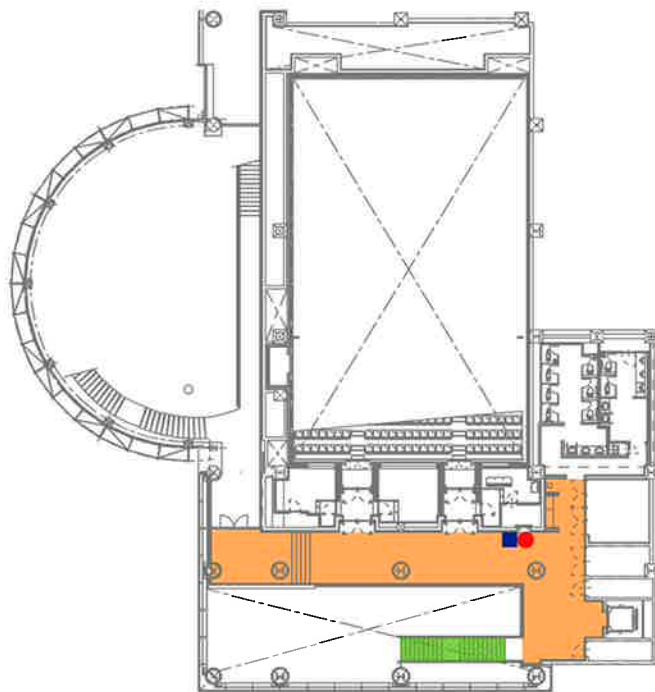

凡 例

補助散水栓	■
消火器	●

M 6 階

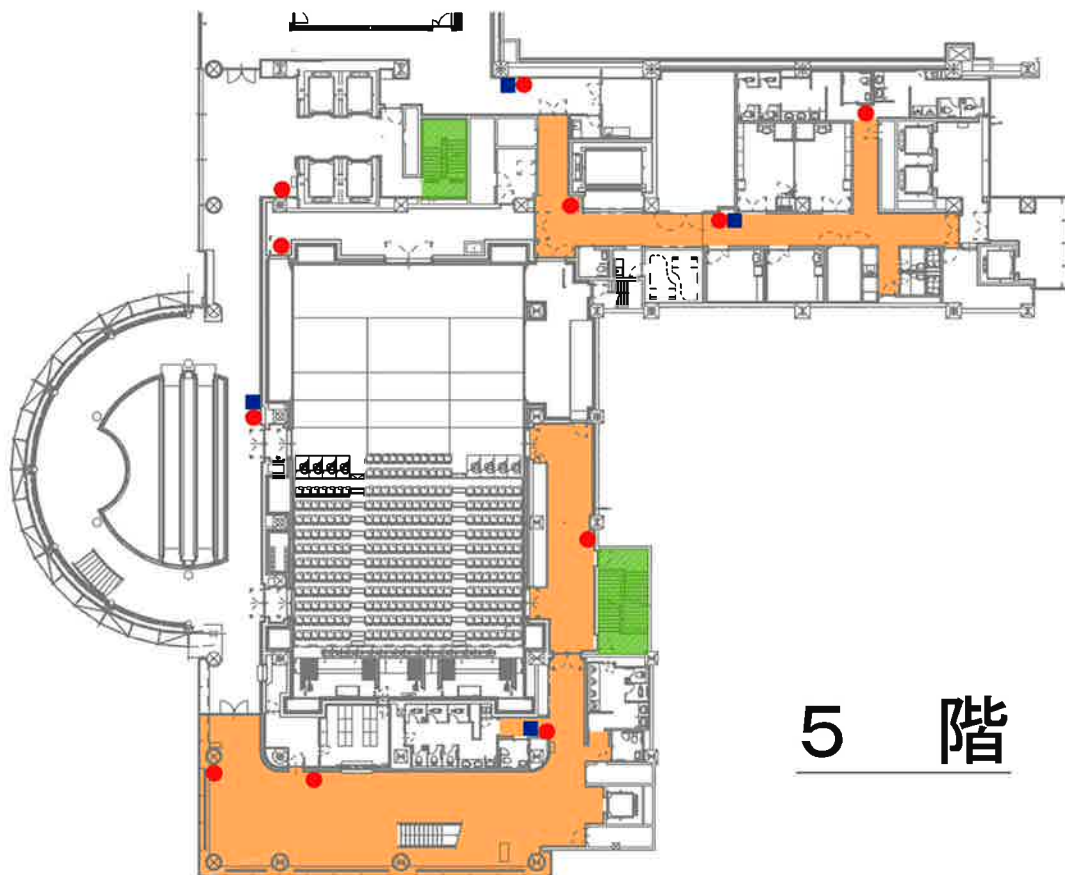

5 階