




出入り口部 1/50

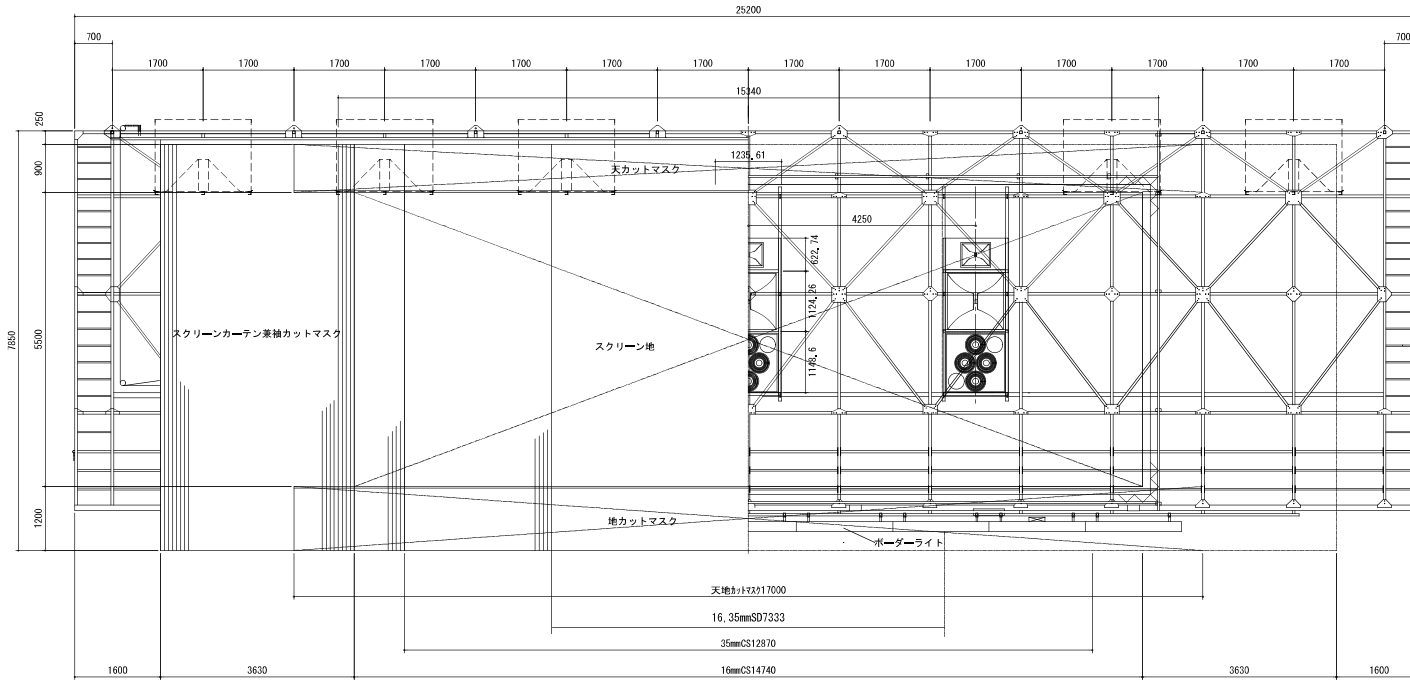

正面図

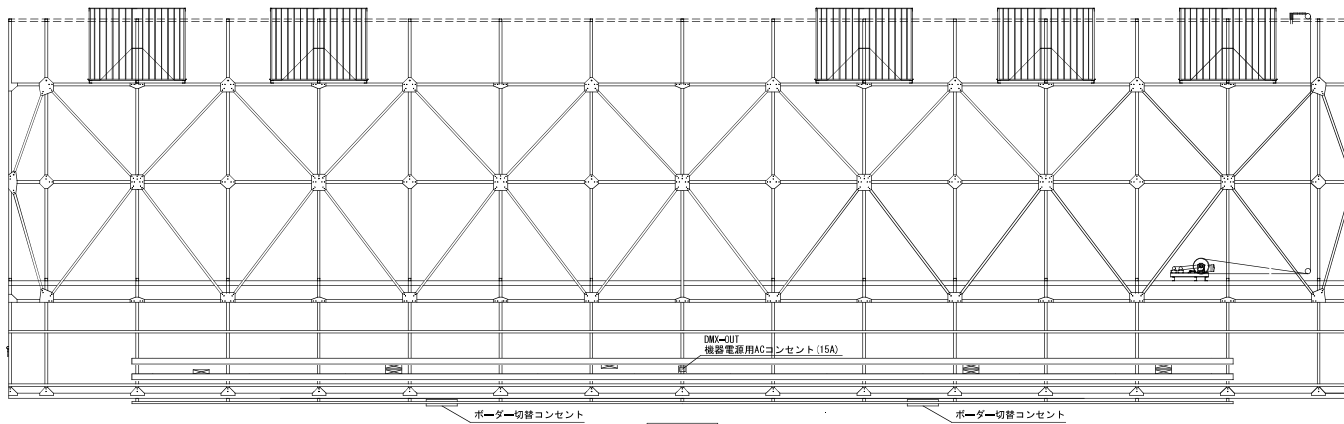

背面図

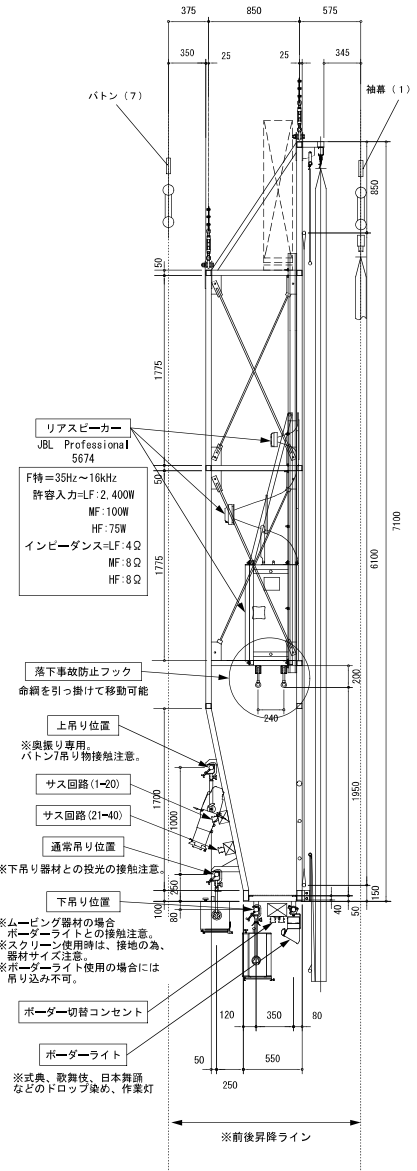

詳細断面図 1/50