
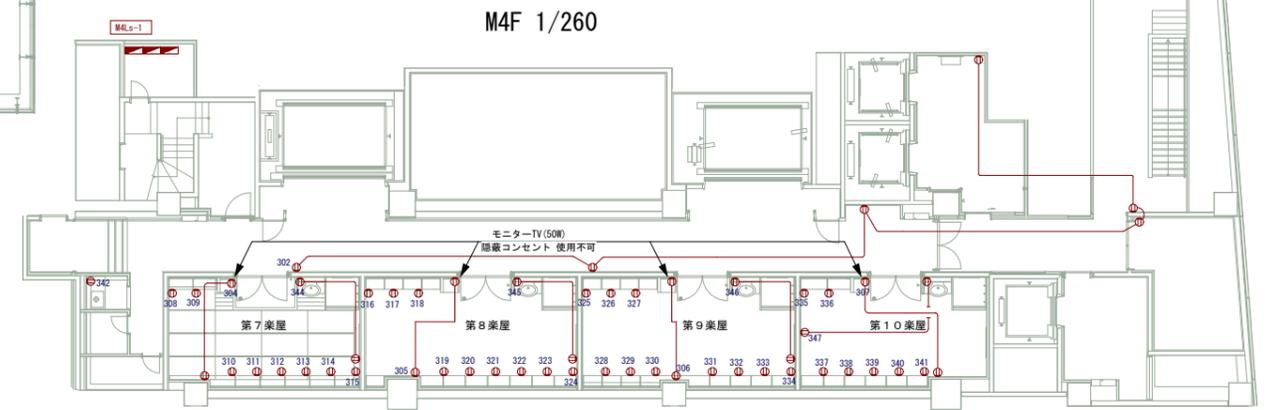


サポートホール高松

第1小ホール電気系統図

A3:1/200

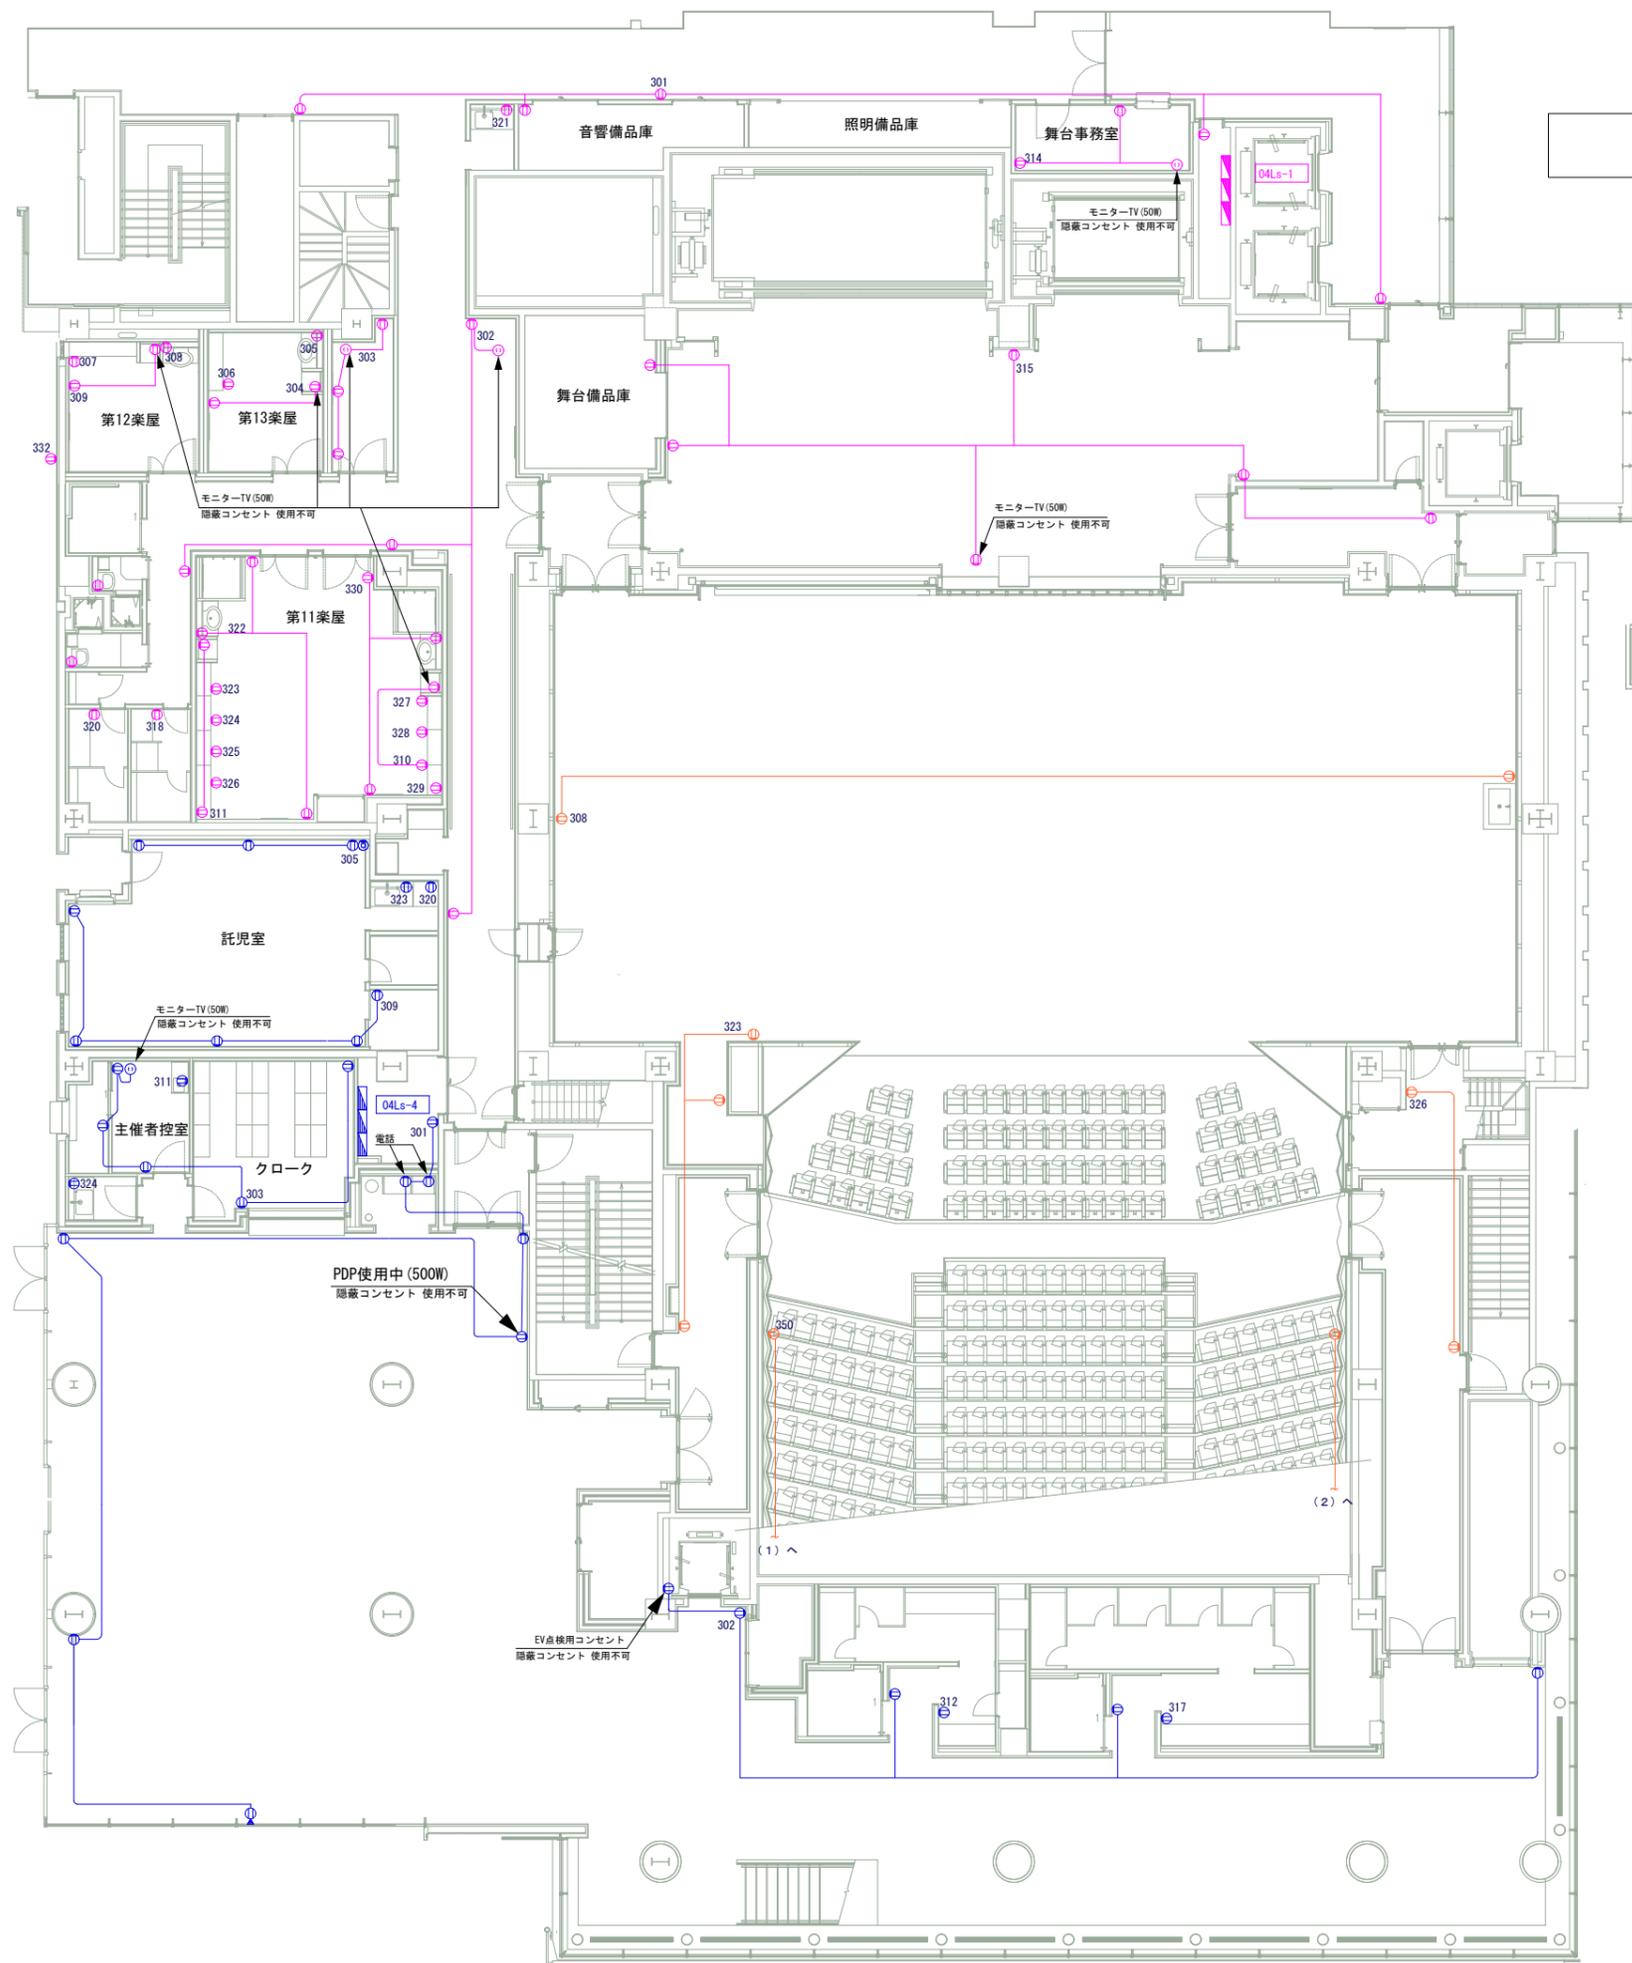

- ⊖ M6Ls-3 (第2小ホール セカンドホワイエEV横) へ
- ⊕ O5Ls-5 (第2小ホール メインホワイエ男子便所横) へ

